



Commune de Peyrelevade
Effacement du plan d'eau

Date : septembre 2017		N.C.A Environnement
ECHELLE : 1/250		11, allée Jean monnet 86 170 Neuville de Poitou
Chef projet : C Soulas		Tel. : 05.49.00.43.20 Fax. : 05.49.00.43.30
Dessinateur: M Veytizoux		E-mail : accueil@nca-env.fr accueil@nca-env.fr


coupe GG - profil du lit mineur en tête de radier
éch : 1/50

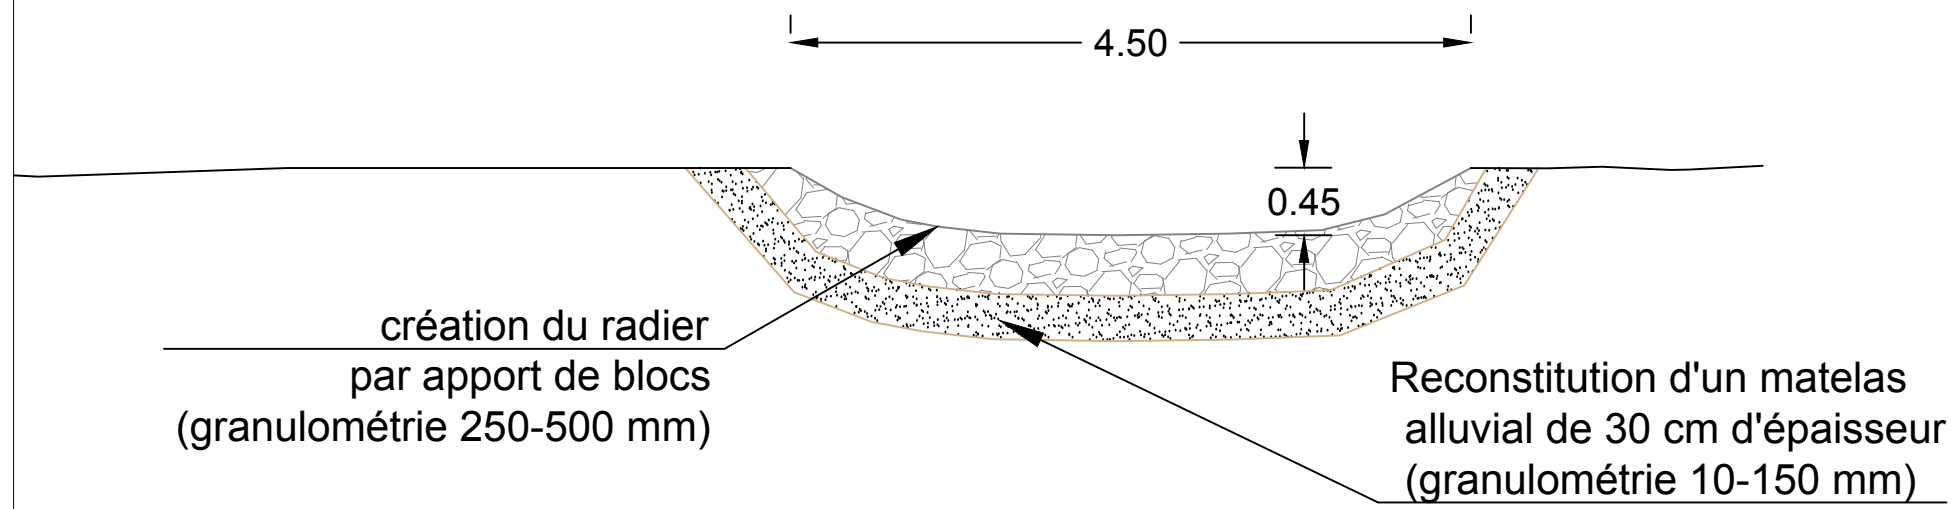


coupe DD
ech: 1/200

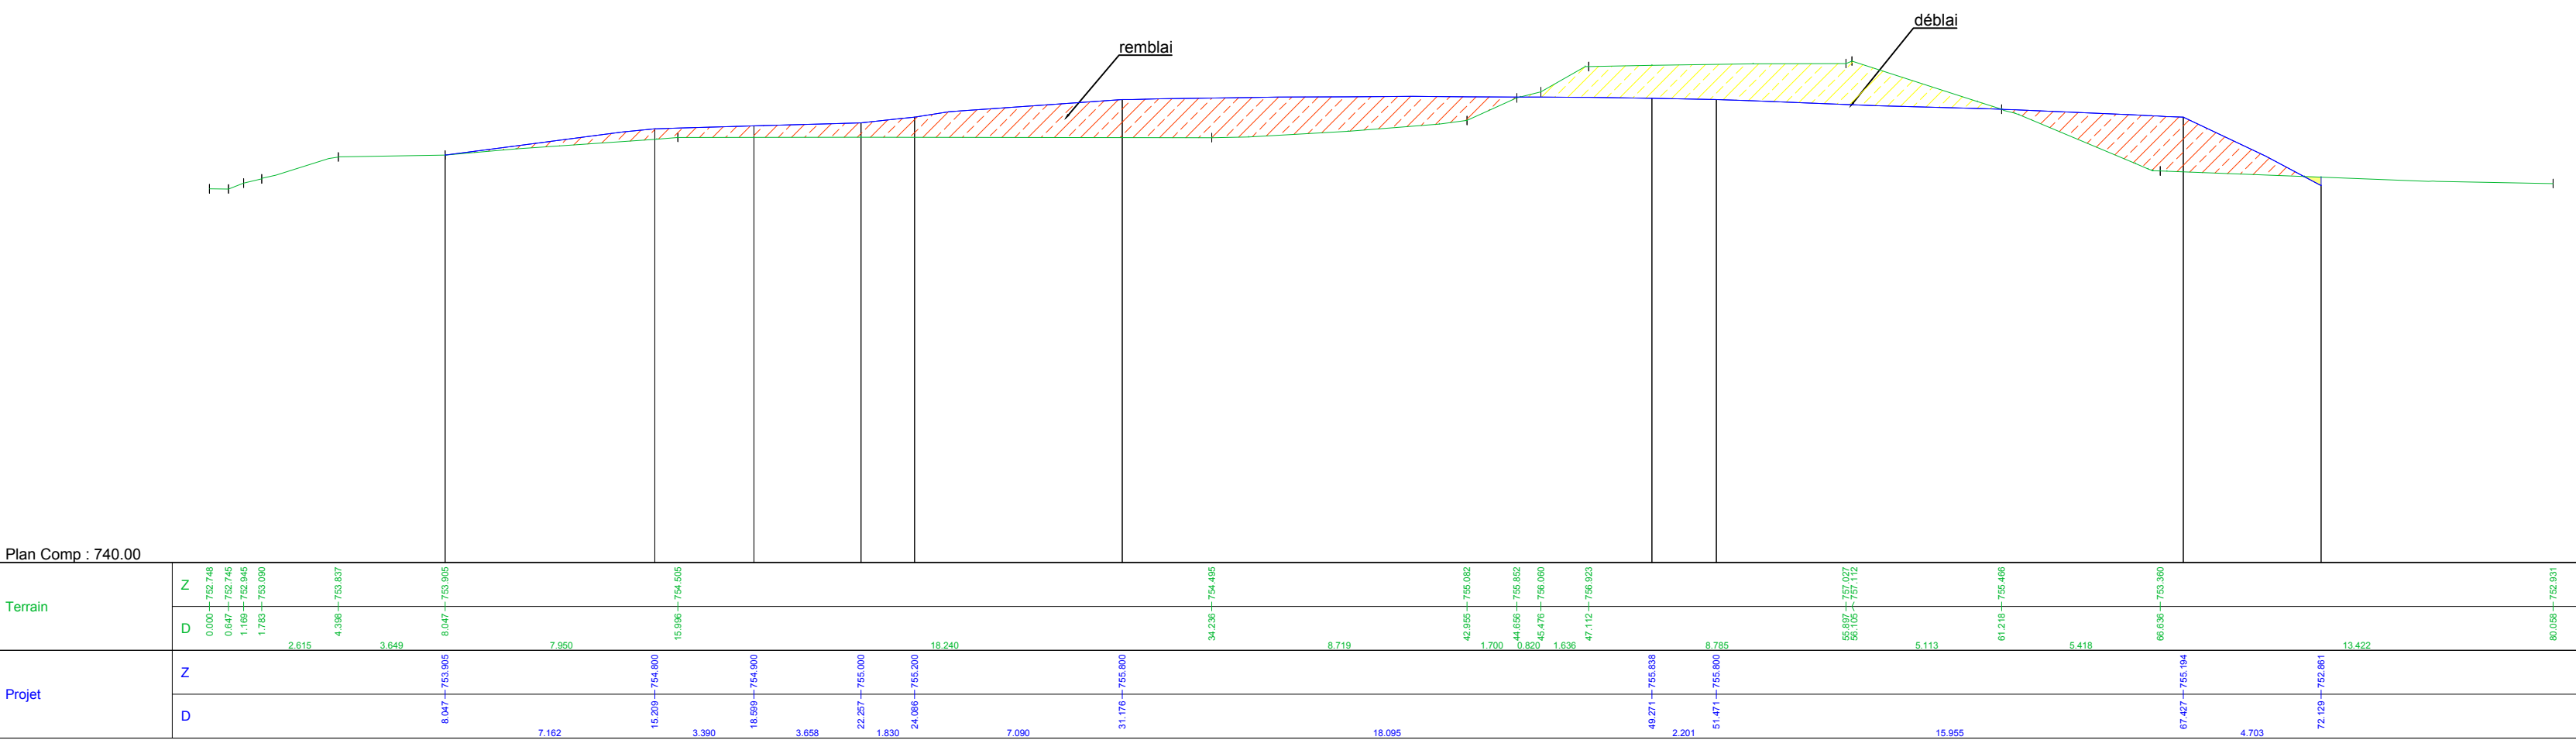


coupe EE
ech: 1/200

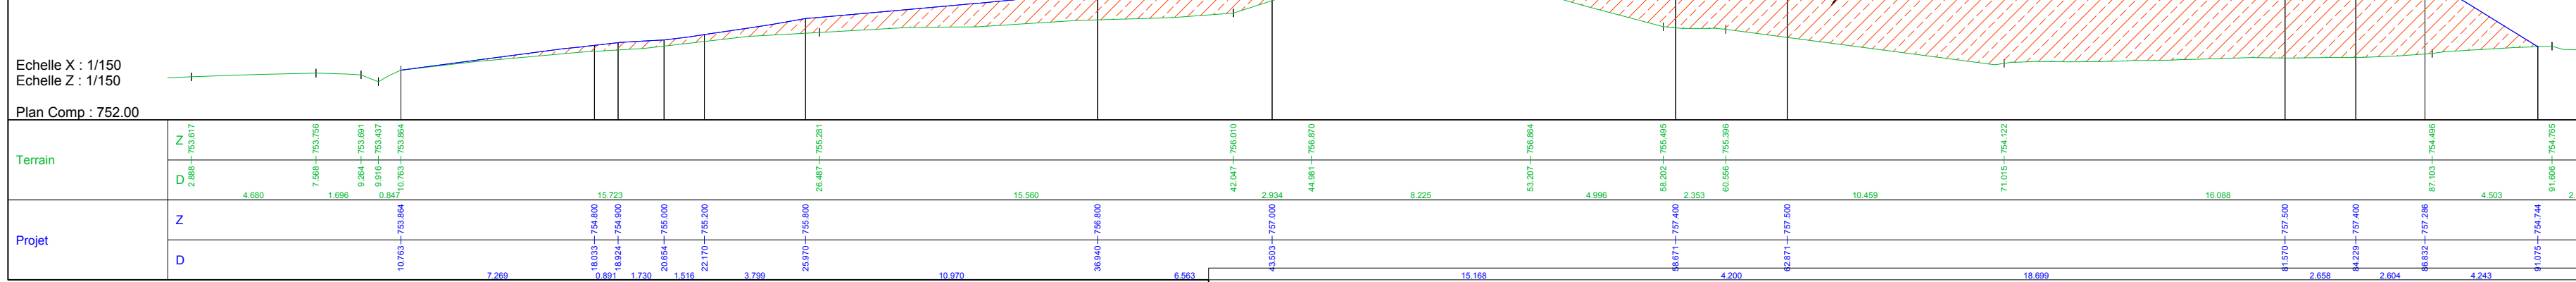


FF - vue de face amont de l'ouvrage d'admission sous la digue
éch : 1/50

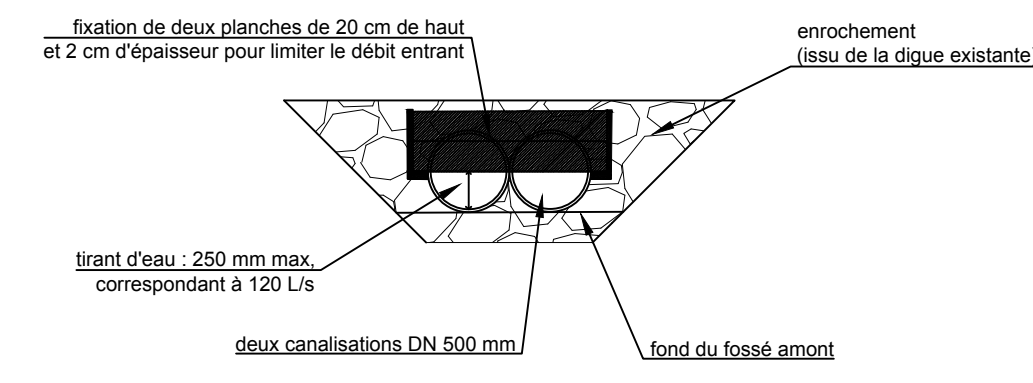

coupe BB
ech: 1/100

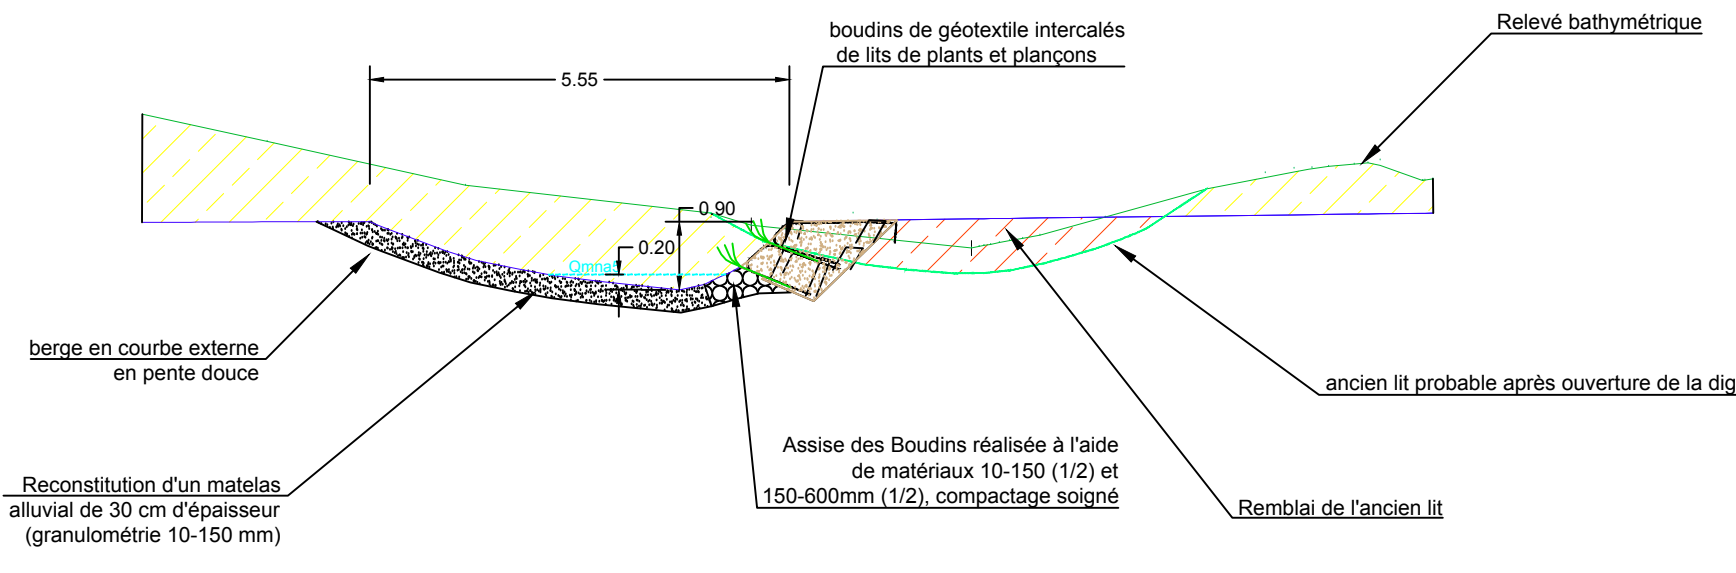

Coupe CC
ech: 1/50

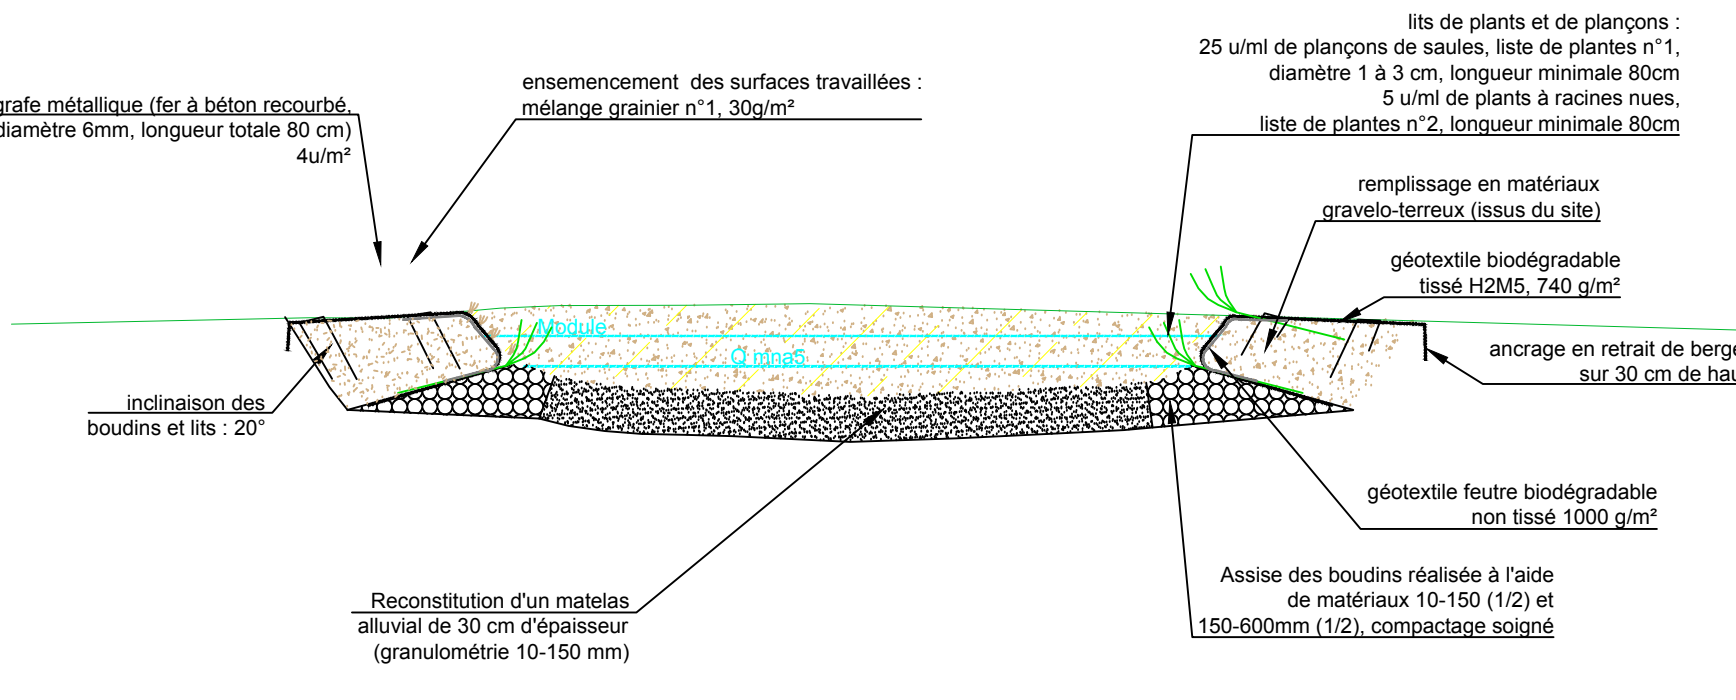

coupe AA
ech: 1/100

